

Signature Not Verified
Digitally signed by VARVARA ZACHARAKI
Date: 2019.01.04 09:56:22 EET
Reason: Signed PDF (embedded)
Location: Athens, Ethniko Typografio

ΕΦΗΜΕΡΙΔΑ ΤΗΣ ΚΥΒΕΡΝΗΣΕΩΣ

ΤΗΣ ΕΛΛΗΝΙΚΗΣ ΔΗΜΟΚΡΑΤΙΑΣ

31 Δεκεμβρίου 2018 | ΤΕΥΧΟΣ ΤΕΤΑΡΤΟ | Αρ. Φύλλου **534**

ΑΠΟΦΑΣΕΙΣ

Αριθμ. 6744

Επικύρωση επανακαθορισμού οριογραμμών τμημάτων τριών ρεμάτων στον οικισμό Αγίου Ιωάννη του Δήμου Σερρών.

Ο ΣΥΝΤΟΝΙΣΤΗΣ ΑΠΟΚΕΝΤΡΩΜΕΝΗΣ ΔΙΟΙΚΗΣΗΣ ΜΑΚΕΔΟΝΙΑΣ - ΘΡΑΚΗΣ

Έχοντας υπόψη:

1) Το άρθρο 24 του Συντάγματος.

2) Το άρθρο 1 του ν. 1650/1986.

3) Το άρθρο 280 του ν. 3852/2010 «Νέα Αρχιτεκτονική της Αυτοδιοίκησης και της Αποκεντρωμένης Διοίκησης - Πρόγραμμα Καλλικράτης» (ΦΕΚ 87Α΄/7-6-2010).

4) Τις διατάξεις του άρθρου 5 του ν. 3010/2002 «Εναρμόνιση του ν. 1650/1986 με τις Οδηγίες 97/11 Ε.Ε. και 96/61 Ε.Ε. , διαδικασία οριοθέτησης και ρυθμίσεις θεμάτων για τα υδατορέματα και άλλες διατάξεις» (ΦΕΚ 91Α΄/25-4-2002).

5) Τις διατάξεις του ν. 4258/2014 «Διαδικασία Οριοθέτησης και ρυθμίσεις θεμάτων για τα υδατορέματα - ρυθμίσεις Πολεοδομικής νομοθεσίας και άλλες διατάξεις» (ΦΕΚ 94Α΄/14-4-2014), σύμφωνα με τις οποίες πραγματοποιήθηκε η επικύρωση καθορισμού οριογραμμών του ως άνω τμήματος ρέματος.

6) Το άρθρο 8 της κοινής υπουργικής απόφασης με αριθμ. οικ. 140055/2017 «Τεχνικές προδιαγραφές σύνταξης του περιεχομένου του φακέλου οριοθέτησης κατ' εφαρμογή της παραγράφου 5 του άρθρου 2 του ν. 4258/2014 - Διευκρινήσεις για την εφαρμογή της διαδικασίας οριοθέτησης» (ΦΕΚ 428Β΄/15-2-2017).

7) Τις διατάξεις των άρθρων 28 και 28Α του ν. 4325/2015 «Εκδημοκρατισμός της Διοίκησης - Καταπολέμηση Γραφειοκρατίας και Ηλεκτρονική Διακυβέρνηση. Αποκατάσταση αδικιών και άλλες διατάξεις» (ΦΕΚ 47Α΄/11-5-2015).

8) Την υπ' αριθμ. 14138/15-05-2017 απόφαση του Υπουργού Εσωτερικών «Διορισμός του Ιωάννη Σάββα του Κωνσταντίνου ως Συντονιστή της Αποκεντρωμένης Διοίκησης Μακεδονίας - Θράκης» (ΦΕΚ 250/τ. Υ.Ο.Δ.Δ./26-05-2017).

9) Τις διατάξεις της υπ' αριθμ. 35748/30-5-2017 απόφασης του Συντονιστή της Αποκεντρωμένης Διοίκησης Μακεδονίας - Θράκης, «Ανάθεση άσκησης αρμοδιοτήτων σε οργανικές μονάδες της Αποκεντρωμένης Διοίκησης Μακεδονίας - Θράκης και παροχή εξουσιοδότησης υπογραφής πράξεων και εγγράφων «Με εντολή Συντονιστή» στους προϊσταμένους των οργανικών μονάδων της Αποκεντρωμένης Διοίκησης Μακεδονίας - Θράκης (ΦΕΚ 1971Β΄/7-6-2017).

10) Το με αρ. 341931/3454/16-1-2018 έγγραφο της Υποδ/νσης Τεχνικών Έργων Π.Ε. Σερρών, της Γενικής Δ/νσης Προγραμματισμού Περιβάλλοντος και Υποδομών Π.Κ.Μ., με το οποίο μας διαβιβάστηκε η μελέτη οριοθέτησης των ρεμάτων του θέματος, που συντάχθηκε από τον Μελετητή Μηχανικό Σωτήριο Καλιβάτση και ελέγχθηκε και θεωρήθηκε από την Υποδ/νση Τεχνικών Έργων Π.Ε. Σερρών (αρ. ΔΙ.ΠΕ.ΧΩ.Σ: 591/23-1-2018).

11) Την από 16-1-2018 θεώρηση της μελέτης οριοθέτησης των τμημάτων των ρεμάτων του θέματος από την Υποδ/νση Τεχνικών Έργων Π.Ε. Σερρών.

12) Την με αρ. 437/2018 απόφαση Δημοτικού Συμβουλίου Δήμου Σερρών (ΑΔΑ: 6ΠΗ6Ω10-ΙΣΣ).

13) Την με αρ. ΥΠΕΝ/ΔΔΦΠΒ/56404/2113/8-11-2018 γνωμοδότηση της Δ/νσης Διαχείρισης Φυσ. Περιβάλλοντος και Βιοποικιλότητας και Προστατευόμενων Περιοχών της Γενικής Δ/νσης Περιβαλλοντικής Πολιτικής του Υπουργείου Π.ΕΝ. (αρ. ΔΙ.ΠΕ.ΧΩ.Σ: 10383/23-11-2018).

14) Την με αρ. ΥΠΠΟΑ/ΓΔΑΠΚ/ΕΦΑΣΕΡ/224543/161019/1858/4-6-2018 γνωμοδότηση της Εφορείας Αρχαιοτήτων Σερρών της Γενικής Δ/νσης Αρχαιοτήτων και Πολιτιστικής Κληρονομιάς του Υπουργείου Πολιτισμού και Αθλητισμού (αρ. ΔΙ.ΠΕ.ΧΩ.Σ: 5049/18-6-2018).

15) Το με αρ. ΥΠΠΟΑ/ΓΔΑΜΤΕ/ΥΝΜΤΕΚΜ/224999/23068/1950/21-5-2018 έγγραφο της Υπηρεσίας Νεωτέρων Μνημείων και Τεχνικών Έργων Κ.Μ. της Γενικής Δ/νσης Αναστήλωσης, Μουσείων και Τεχνικών Έργων του Υπουργείου Πολιτισμού και Αθλητισμού (αρ. ΔΙ.ΠΕ.ΧΩ.Σ: 4616/5-6-2018).

16) Το με αρ. 28399/21-6-2018 έγγραφο της Δ/νσης Υδάτων ΚΜ, της Γενικής Δ/νσης Χωροταξικής και Περιβαλλοντικής Πολιτικής ΑΔΜ-Θ (αρ. ΔΙ.ΠΕ.ΧΩ.Σ: 6971/2-8-2018).

17) Το με αρ. 10137/16-7-2018 έγγραφο του Δασαρχείου Σερρών της Δ/νσης Δασών Ν. Σερρών ΑΔΜ-Θ (αρ. ΔΙ.ΠΕ.ΧΩ.Σ: 6744/26-7-2018).

18) Την με αρ. 3872/20-6-2012 απόφαση του Γενικού Γραμματέα της Αποκεντρωμένης Διοίκησης Μακεδονίας - Θράκης (ΦΕΚ 500Δ/6-8-2012), που αφορά την ανάκληση της με αρ. 7477/16-9-2005 απόφασης του Γενικού Γραμματέα της Περιφέρειας Κεντρικής Μακεδονίας που επικύρωνε τον καθορισμό των οριογραμμών των ρεμάτων του θέματος.

19) Την με αρ. 6193/23-11-2018 απόφαση επανακαθορισμού οριογραμμών των τμημάτων των ρεμάτων του θέματος της Δ/νσης Περιβάλλοντος και Χωρικού Σχεδιασμού Κ. Μακεδονίας της Αποκεντρωμένης Διοίκησης Μακεδονίας - Θράκης, αποφασίζουμε:

Την επικύρωση επανακαθορισμού οριογραμμών τμημάτων τριών ρεμάτων στον οικισμό Αγίου Ιωάννη του Δήμου Σερρών, με τις συντεταγμένες των κορυφών των πολυγωνομετρικών των οριογραμμών που σημειώνονται με συνεχή γραμμή μπλε χρώματος και αναπαρίστανται επί του τοπογραφικού διαγράμματος κλίμακας 1:1000, που συνοδεύει την απόφαση και αποτελεί αναπόσπαστο μέρος αυτής, όπως αυτές καθορίστηκαν από την με αρ. 6193/23-11-2018 απόφαση επανακαθορισμού οριογραμμών των τμημάτων των ρεμάτων της Δ/νσης Περιβάλλοντος και Χωρικού Σχεδιασμού Κ. Μακεδονίας της Αποκεντρωμένης Διοίκησης Μακεδονίας - Θράκης και προέκυψαν από την Υδραυλική Μελέτη που συντάχθηκε από το Μελετητή Μηχανικό Σωτήριο Καλιβάτση και ελέγχθηκε και θεωρήθηκε από τη την Υποδ/νση Τεχνικών Έργων Π.Ε. Σερρών.


Η ισχύς της απόφασης αυτής αρχίζει από τη δημοσίευσή της στην Εφημερίδα της Κυβερνήσεως.


Η απόφαση αυτή να δημοσιευθεί στην Εφημερίδα της Κυβερνήσεως μαζί με το τοπογραφικό διάγραμμα και τους πίνακες συντεταγμένων των κορυφών των ρεμάτων που τη συνοδεύουν.

Θεσσαλονίκη, 29 Νοεμβρίου 2018

Ο Συντονιστής Αποκεντρωμένης Διοίκησης

ΙΩΑΝΝΗΣ ΣΑΒΒΑΣ

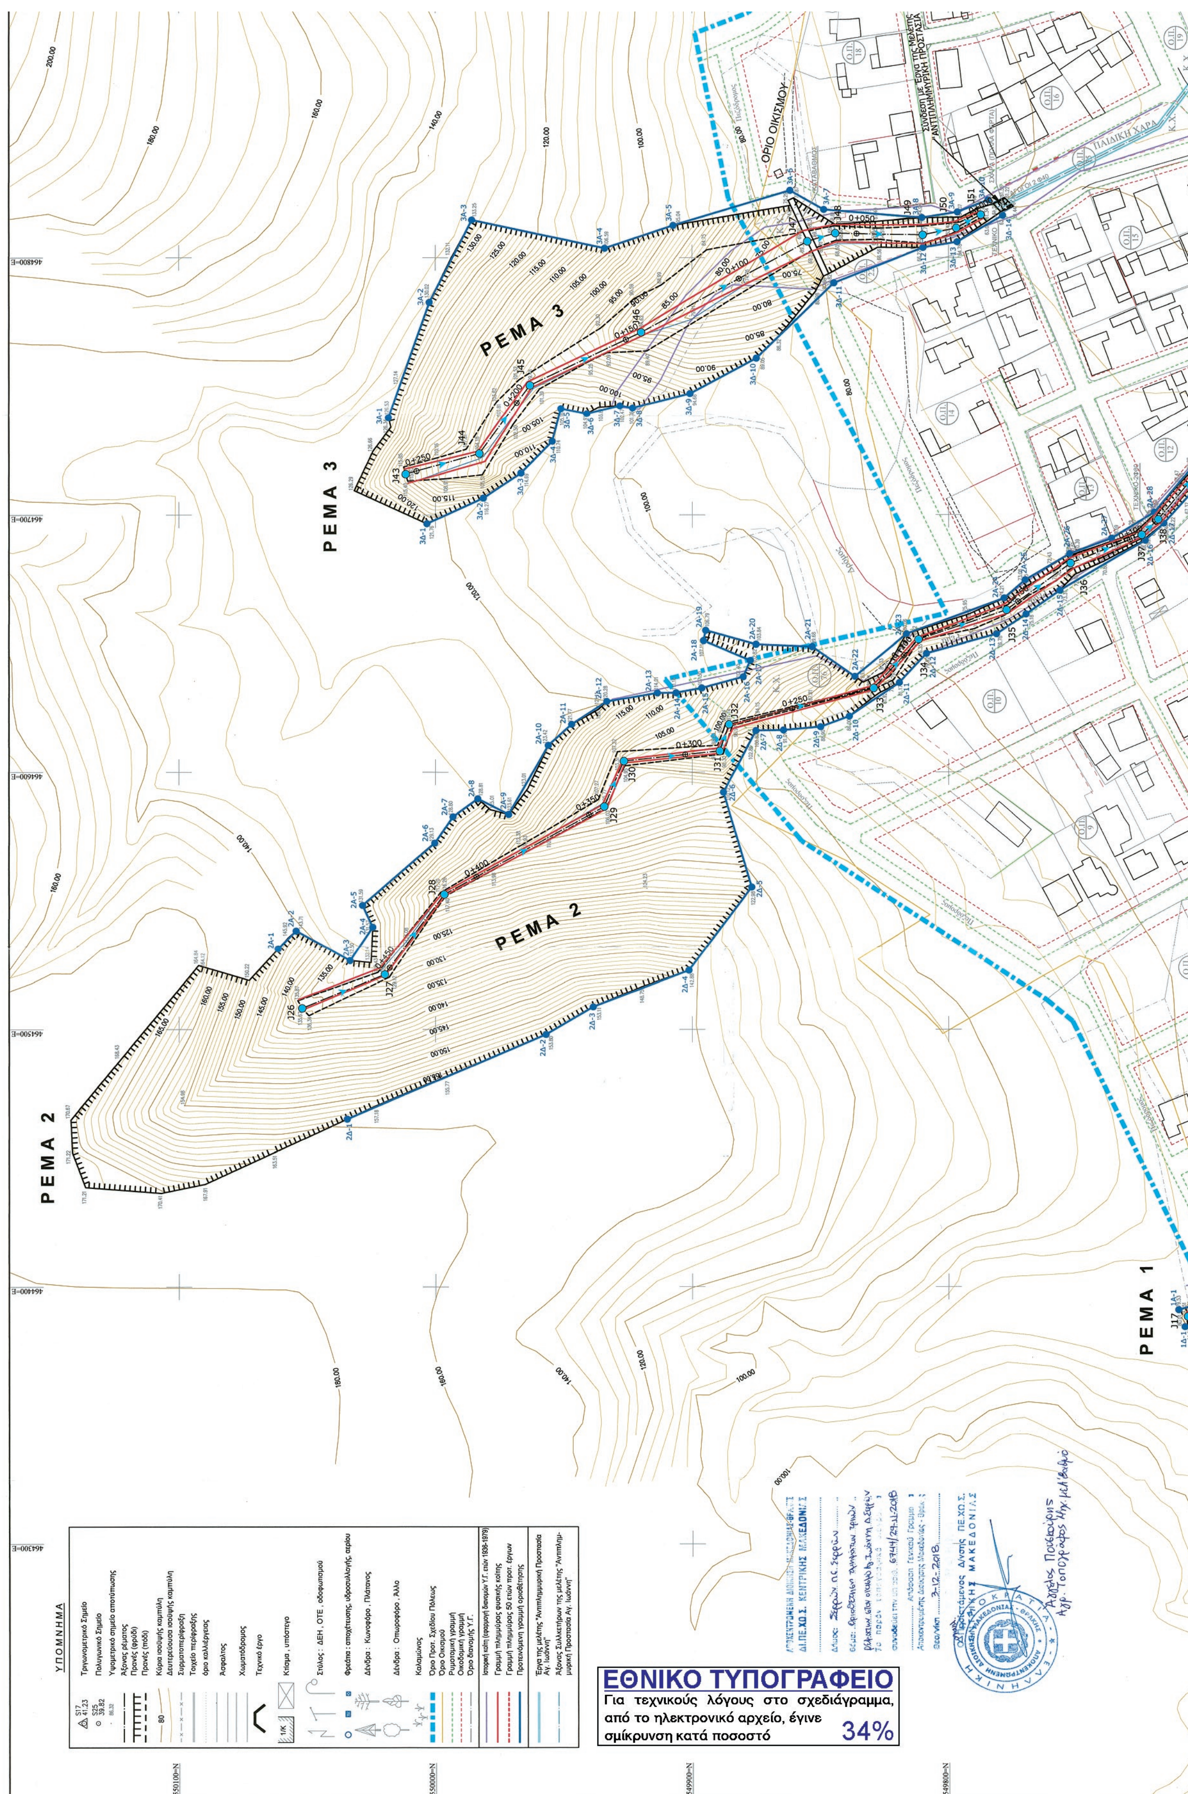
ΡΕΜΑ 3
ΡΕΜΑ 2
ΡΕΜΑ 1
ΟΡΙΟ ΟΙΚΙΣΜΟΥ
ΥΠΟΜΝΗΜΑ
ΕΘΝΙΚΟ ΤΥΠΟΓΡΑΦΕΙΟ
Για τεχνικούς λόγους στο σχεδιάγραμμα, από το ηλεκτρονικό αρχείο, έγινε σμίκρυνση κατά ποσοστό 34%

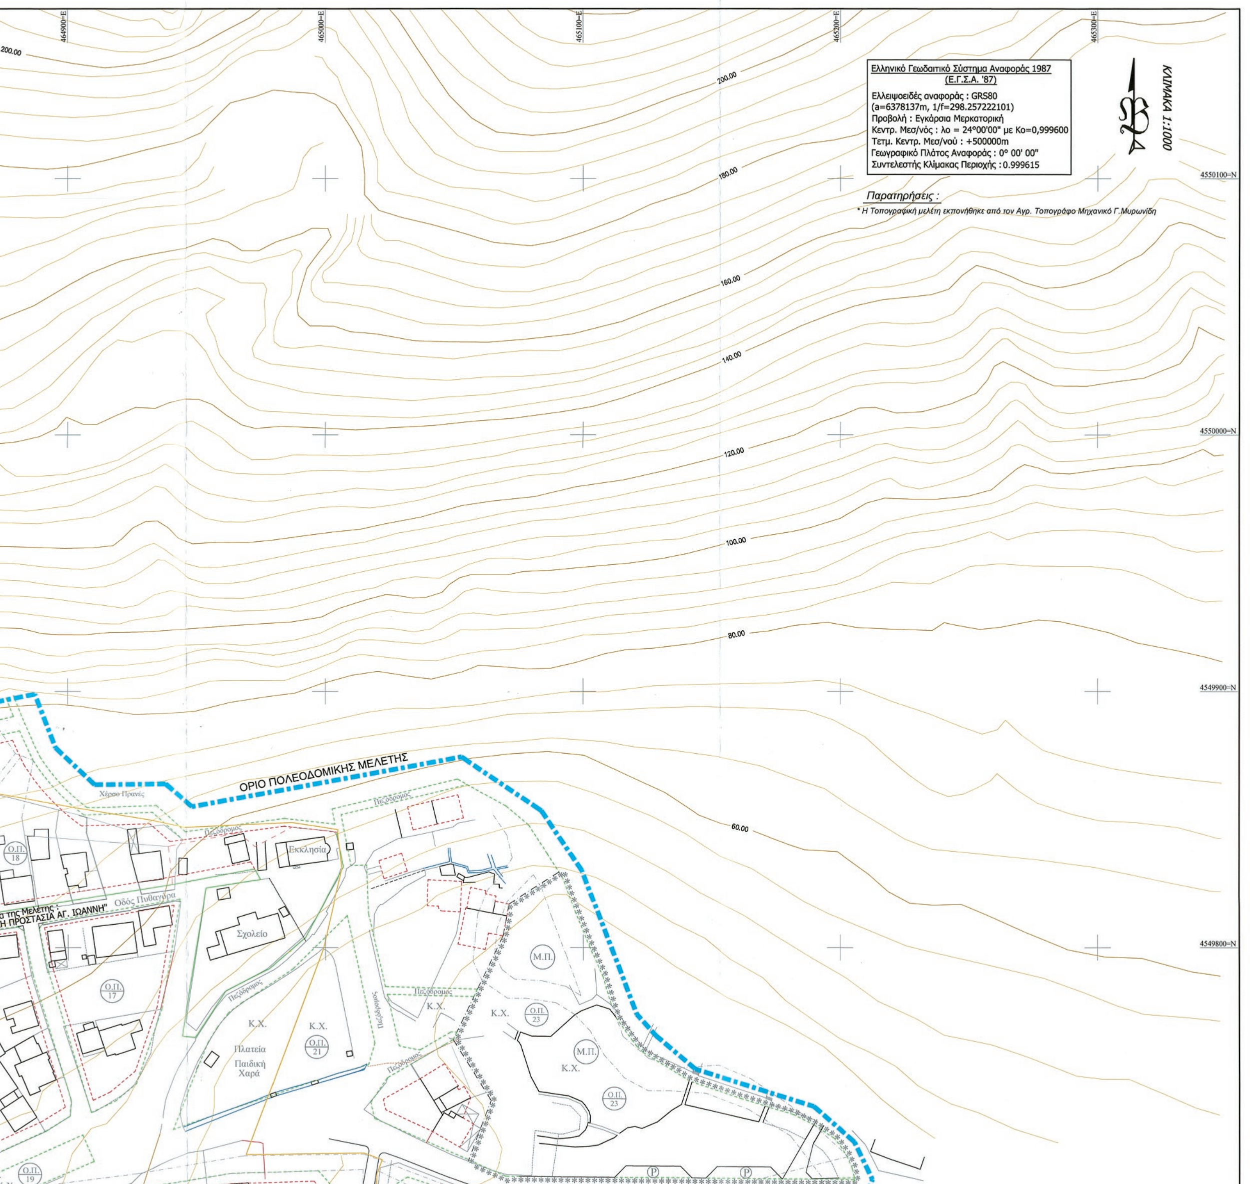

ΡΕΜΑ 1

ΠΙΝΑΚΑΣ ΣΥΝΤΕΤΑΓΜΕΝΩΝ ΚΟΡΥΦΩΝ ΟΡΙΟΓΡΑΜΜΩΝ

ΔΥΤΙΚΗ ΟΡΙΟΓΡΑΜΜΗ

α/α	Ε	Ν
1Δ-1	464384.28	4549707.95
1Δ-2	464385.01	4549694.98
1Δ-3	464389.21	4549684.03
1Δ-4	464384.73	4549669.81
1Δ-5	464373.28	4549659.49
1Δ-6	464373.30	4549636.39
1Δ-7	464397.88	4549561.40
1Δ-8	464415.23	4549520.13
1Δ-9	464420.06	4549509.37

ΑΝΑΤΟΛΙΚΗ ΟΡΙΟΓΡΑΜΜΗ

α/α	Ε	Ν
1Α-1	464390.76	4549710.40
1Α-2	464393.63	4549700.15
1Α-3	464401.23	4549685.41
1Α-4	464392.34	4549664.14
1Α-5	464386.13	4549655.74
1Α-6	464386.31	4549635.72
1Α-7	464389.92	4549617.36
1Α-8	464400.17	4549583.44
1Α-9	464403.92	4549571.04
1Α-10	464407.80	4549560.79
1Α-11	464411.81	4549547.47
1Α-12	464420.42	4549523.21
1Α-13	464425.65	4549511.64

ΡΕΜΑ 2

ΠΙΝΑΚΑΣ ΣΥΝΤΕΤΑΓΜΕΝΩΝ ΚΟΡΥΦΩΝ ΟΡΙΟΓΡΑΜΜΩΝ

ΔΥΤΙΚΗ ΟΡΙΟΓΡΑΜΜΗ

α/α	Ε	Ν
2Δ-1	464465.16	4550034.42
2Δ-2	464498.07	4549956.96
2Δ-3	464508.74	4549938.56
2Δ-4	464522.98	4549901.30
2Δ-5	464555.43	4549876.70
2Δ-6	464592.19	4549887.77
2Δ-7	464616.11	4549875.06
2Δ-8	464616.34	4549864.33
2Δ-9	464617.63	4549849.85
2Δ-10	464621.74	4549838.68
2Δ-11	464634.85	4549819.20
2Δ-12	464646.08	4549808.57
2Δ-13	464653.55	4549781.30
2Δ-14	464661.28	4549769.79
2Δ-15	464670.43	4549756.57
2Δ-16	464689.79	4549723.33
2Δ-17	464696.43	4549716.06
2Δ-18	464718.53	4549696.01
2Δ-19	464748.54	4549670.10
2Δ-20	464757.33	4549656.41

ΑΝΑΤΟΛΙΚΗ ΟΡΙΟΓΡΑΜΜΗ

α/α	Ε	Ν
2Α-1	464531.29	4550061.32
2Α-2	464538.29	4550054.27
2Α-3	464526.67	4550033.27
2Α-4	464539.70	4550024.40
2Α-5	464548.28	4550028.39
2Α-6	464572.47	4550000.30
2Α-7	464582.75	4549993.14
2Α-8	464589.68	4549983.51
2Α-9	464583.66	4549971.49
2Α-10	464610.41	4549956.03
2Α-11	464618.55	4549946.96
2Α-12	464627.41	4549933.24
2Α-13	464630.77	4549913.55
2Α-14	464630.84	4549906.28
2Α-15	464632.70	4549896.26
2Α-16	464637.08	4549880.02
2Α-17	464643.41	4549877.27
2Α-18	464651.05	4549895.59
2Α-19	464655.00	4549894.75
2Α-20	464649.64	4549875.00
2Α-21	464648.75	4549853.13
2Α-22	464637.26	4549836.52
2Α-23	464653.65	4549816.41
2Α-24	464667.49	4549778.32
2Α-25	464674.48	4549770.11
2Α-26	464684.62	4549752.74
2Α-27	464690.59	4549736.43
2Α-28	464700.74	4549719.74
2Α-29	464746.56	4549681.18
2Α-30	464753.56	4549673.56
2Α-31	464762.47	4549658.80

ΡΕΜΑ 3

ΠΙΝΑΚΑΣ ΣΥΝΤΕΤΑΓΜΕΝΩΝ ΚΟΡΥΦΩΝ ΟΡΙΟΓΡΑΜΜΩΝ

ΔΥΤΙΚΗ ΟΡΙΟΓΡΑΜΜΗ

α/α	Ε	Ν
3Δ-1	464696.55	4550003.31
3Δ-2	464706.55	4549981.35
3Δ-3	464716.26	4549966.67
3Δ-4	464728.53	4549954.47
3Δ-5	464741.31	4549951.08
3Δ-6	464739.34	4549941.00
3Δ-7	464742.44	4549928.07
3Δ-8	464741.58	4549923.17
3Δ-9	464747.28	4549900.80
3Δ-10	464761.03	4549874.86
3Δ-11	464790.25	4549844.71
3Δ-12	464803.94	4549809.94
3Δ-13	464806.13	4549796.64
3Δ-14	464816.33	4549778.88

ΑΝΑΤΟΛΙΚΗ ΟΡΙΟΓΡΑΜΜΗ

α/α	Ε	Ν
3Α-1	464737.74	4550018.21
3Α-2	464782.64	4550002.33
3Α-3	464814.68	4549985.80
3Α-4	464803.69	4549934.04
3Α-5	464812.51	4549907.34
3Α-6	464826.14	4549861.79
3Α-7	464818.75	4549848.62
3Α-8	464815.55	4549810.35
3Α-9	464817.70	4549796.50
3Α-10	464822.34	4549784.55

Επαναοριοθέτηση οριογραμμών τμημάτων τριών ρεμάτων στον οικισμό Αγίου Ιωάννη του Δ. Σερρών με την με αρ. πρωτ. 6193/23-11-2018 Απόφαση επαναοριοθέτησης οριογραμμών τμημάτων ρεμάτων της ΔΙ.ΠΕ.ΧΩ.Σ.Κ.Μ. της Α.Δ.Μ.Θ., σύμφωνα με τις διατάξεις του άρθρ. 3 του Ν.4258/14.

Η εισηγήτρια
Σ. Σπυρίδου
Αγρ. Τοπογρ. Μηχ.

Με εντολή του Συντονιστή ΑΔΜΘ
Ο Αναπλ. Προϊστάμενος της ΔΙ.ΠΕ.ΧΩ.Σ.Κ.Μ.

Άγγελος Πουσκούρης
Αγρ. Τοπογράφος Μηχ. με Α' βαθμό

ΕΛΛΗΝΙΚΗ ΔΗΜΟΚΡΑΤΙΑ – ΑΠΟΚΕΝΤΡΩΜΕΝΗ ΔΙΟΙΚΗΣΗ ΜΑΚΕΔΟΝΙΑΣ - ΘΡΑΚΗΣ


ΡΕΜΑ 1
ΡΕΜΑ 1
ΟΡΙΟ ΟΙΚΙΣΜΟΥ
ΟΡΙΟ ΠΟΛΕΟΔΟΜΙΚΗΣ ΜΕΛΕΤΗΣ
ΟΡΙΟ ΠΟΛΕΟΔΟΜΙΚΗΣ ΜΕΛΕ
Τ.Ε.Φ.Λ.Α.

ΚΑΘΟΡΙΣΜΟΣ ΟΡΙΟΓΡΑΜΜΩΝ ΡΕΜΑΤΩΝ
Καθορίζονται οι οριογραμμές των τριών ρεμάτων του οικισμού ΑΓΙΟΥ ΙΩΑΝΝΗ του Δήμου Σερρών
....
....
....
και σημειώνονται με κυανό χρώμα .
Σέρρες .... / .... / ....
Ο ΣΥΝΤΑΞΑΣ
ΤΗΝ ΟΡΙΟΓΡΑΜΜΗ

Signed by: SEVASTI SPYRIDOU
Date and Time: 2018.12.14 11:50:36 +02:00

ΕΛΛΗΝΙΚΗ ΔΗΜΟΚΡΑΤΙΑ
ΠΕΡΙΦΕΡΕΙΑ Κ. ΜΑΚΕΔΟΝΙΑΣ
ΔΗΜΟΣ ΣΕΡΡΩΝ - Δ.Τ.Υ. - ΤΜΗΜΑ ΠΕΡΙΒΑΛΛΟΝΤΟΣ

ΕΡΓΟ : ΕΠΑΝΑΚΑΘΟΡΙΣΜΟΣ ΟΡΙΟΓΡΑΜΜΩΝ ΤΡΙΩΝ ΡΕΜΑΤΩΝ ΟΙΚΙΣΜΟΥ ΑΓΙΟΥ ΙΩΑΝΝΗ ΔΗΜΟΥ ΣΕΡΡΩΝ

ΥΔΡΑΥΛΙΚΗ ΜΕΛΕΤΗ

ΘΕΣΗ : ΟΙΚΙΣΜΟΣ ΑΓΙΟΥ ΙΩΑΝΝΗ

ΘΕΜΑ ΣΧΕΔΙΟΥ : ΟΡΙΖΟΝΤΙΟΓΡΑΦΙΑ

ΑΝΘΙΜΟΣ ΔΙΑΜΑΝΤΙΔΗΣ
ΤΟΠΟΓΡΑΦΟΣ ΜΗΧΑΝΙΚΟΣ Τ.Ε. με Α' β.

Αρ. Σχεδίου : Υ-2


ΕΚΔΟΣΗ	ΚΛΙΜΑΚΑ :
Α' ΙΟΥΝΙΟΣ 2014	1:1000
Β'	
Γ'	

ΑΝΑΔΟΧΟΣ ΜΕΛΕΤΗΣ :
ΓΡΑΦΕΙΟ ΜΕΛΕΤΩΝ ΚΑΙ ΤΕΧΝΙΚΩΝ ΕΦΑΡΜΟΓΩΝ "ΠΥΘΕΑΣ"
ΣΩΤΗΡΙΟΣ ΚΑΛΙΒΑΤΣΗΣ ΑΓΡ. ΤΟΠΟΓΡΑΦΟΣ ΜΗΧΑΝΙΚΟΣ
Βούλγαρη 30 Θεσσαλονίκη Τ.Κ. 54248 Τηλ. 2310-328500
e-mail : skalivatsis@yahoo.gr
web site : www.pytheus.gr

Ο Συντάξας
ΚΑΛΙΒΑΤΣΗΣ Γ. ΣΩΤΗΡΙΟΣ
Σ. Καλιβάτσης Τοπ. Μηχ/κός

ΕΛΕΓΧΘΗΚΕ		ΘΕΩΡΗΘΗΚΕ
Η Επιβλέπουσα	Η Προϊστάμενη του Τμ. Περιβάλλοντος	Ο Δ/ντής Δ.Τ.Υ. Σερρών
Τσούκα Ασημίνα Πολ. Μηχανικός Τ.Ε. με Ε' β.	Τερμεντζίδου Μαρία Πε/λόγος με Γ' β.	Πάλλας Χρήστος Π/Μ Μηχανικός Π.Ε. με Β' β.

ΕΘΕΩΡΗΘΗ
ΠΑΝΑΓΙΩΤΗΣ ΑΝΑΣΤΑΣΙΑΔΗΣ
Αγ. ΤΟΠΟΓΡΑΦΟΣ ΜΗΧΑΝΙΚΟΣ με Α' β.

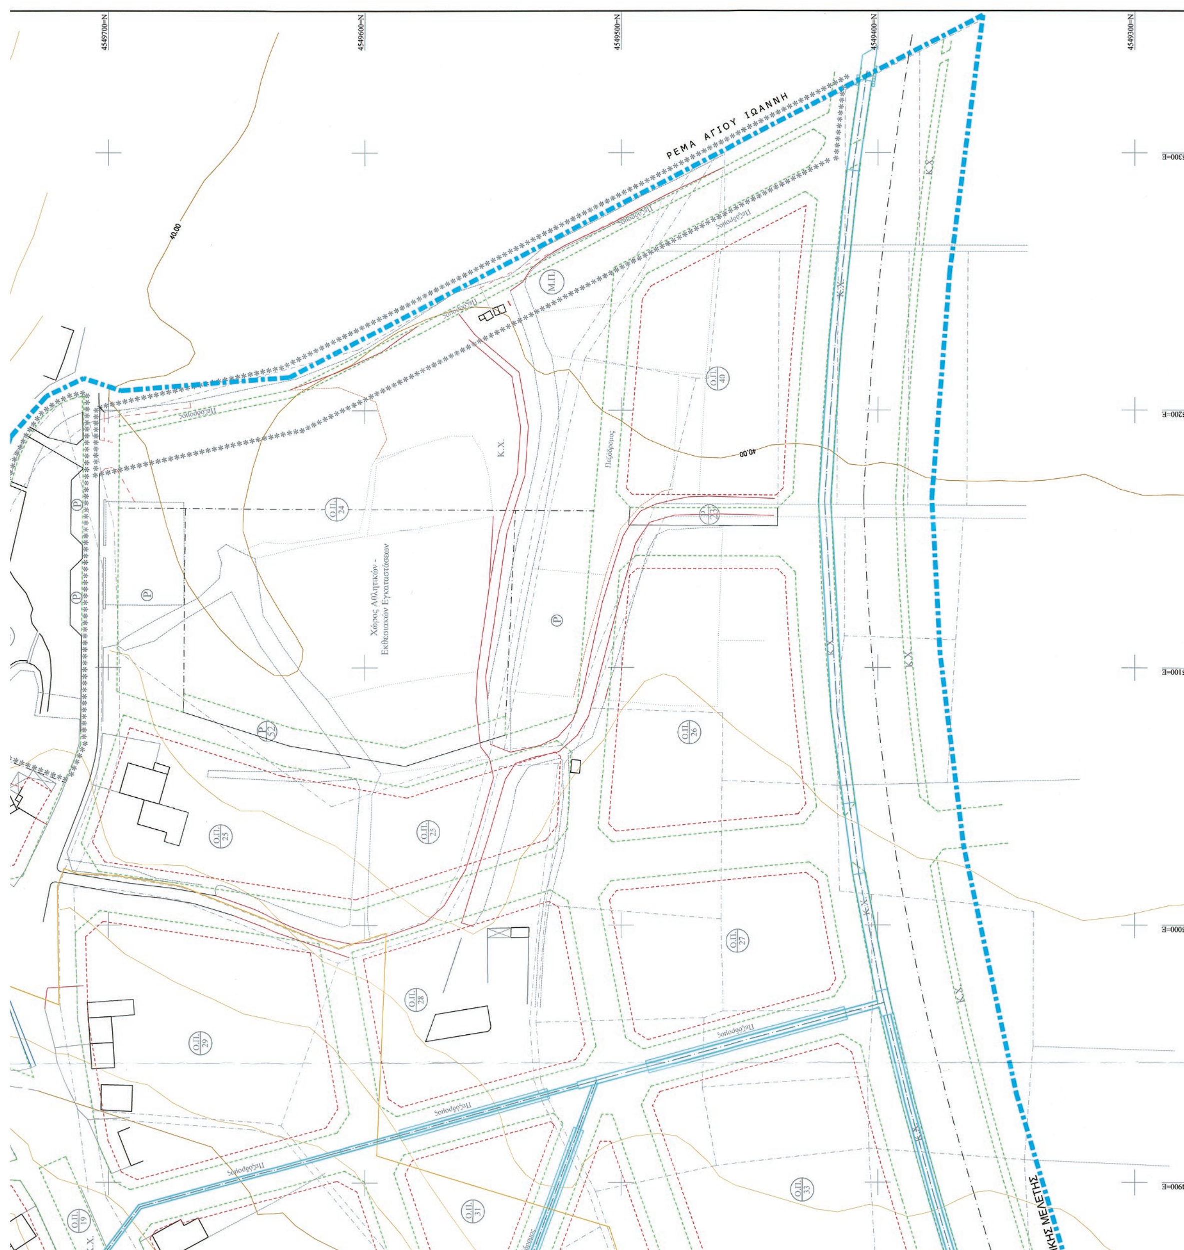



ΕΘΝΙΚΟ ΤΥΠΟΓΡΑΦΕΙΟ

Το Εθνικό Τυπογραφείο αποτελεί δημόσια υπηρεσία υπαγόμενη στο Υπουργείο Διοικητικής Ανασυγκρότησης και έχει την ευθύνη τόσο για τη σύνταξη, διαχείριση, εκτύπωση και κυκλοφορία των Φύλλων της Εφημερίδας της Κυβερνήσεως (ΦΕΚ), όσο και για την κάλυψη των εκτυπωτικών - εκδοτικών αναγκών του δημοσίου και του ευρύτερου δημόσιου τομέα (ν. 3469/2006/Α΄ 131 και π.δ. 29/2018/Α΄58).

1. ΦΥΛΛΟ ΤΗΣ ΕΦΗΜΕΡΙΔΑΣ ΤΗΣ ΚΥΒΕΡΝΗΣΕΩΣ (ΦΕΚ)

• Τα **ΦΕΚ σε ηλεκτρονική μορφή** διατίθενται δωρεάν στο **www.et.gr**, την επίσημη ιστοσελίδα του Εθνικού Τυπογραφείου. Όσα ΦΕΚ δεν έχουν ψηφιοποιηθεί και καταχωριστεί στην ανωτέρω ιστοσελίδα, ψηφιοποιούνται και αποστέλλονται επίσης δωρεάν με την υποβολή αίτησης, για την οποία αρκεί η συμπλήρωση των αναγκαίων στοιχείων σε ειδική φόρμα στον ιστότοπο www.et.gr.

• Τα **ΦΕΚ σε έντυπη μορφή** διατίθενται σε μεμονωμένα φύλλα είτε απευθείας από το Τμήμα Πωλήσεων και Συνδρομητών, είτε ταχυδρομικά με την αποστολή αιτήματος παραγγελίας μέσω των ΚΕΠ, είτε με ετήσια συνδρομή μέσω του Τμήματος Πωλήσεων και Συνδρομητών. Το κόστος ενός ασπρόμαυρου ΦΕΚ από 1 έως 16 σελίδες είναι 1,00 €, αλλά για κάθε επιπλέον οκτασέλιδο (ή μέρος αυτού) προσαυξάνεται κατά 0,20 €. Το κόστος ενός έγχρωμου ΦΕΚ από 1 έως 16 σελίδες είναι 1,50 €, αλλά για κάθε επιπλέον οκτασέλιδο (ή μέρος αυτού) προσαυξάνεται κατά 0,30 €. Το τεύχος Α.Σ.Ε.Π. διατίθεται δωρεάν.

• **Τρόποι αποστολής κειμένων προς δημοσίευση:**

Α. Τα κείμενα προς δημοσίευση στο ΦΕΚ, από τις υπηρεσίες και τους φορείς του δημοσίου, αποστέλλονται ηλεκτρονικά στη διεύθυνση **webmaster.et@et.gr** με χρήση προηγμένης ψηφιακής υπογραφής και χρονοσήμανσης.

Β. Κατ’ εξαίρεση, όσοι πολίτες δεν διαθέτουν προηγμένη ψηφιακή υπογραφή μπορούν είτε να αποστέλλουν ταχυδρομικά, είτε να καταθέτουν με εκπρόσωπό τους κείμενα προς δημοσίευση εκτυπωμένα σε χαρτί στο Τμήμα Παραλαβής και Καταχώρισης Δημοσιευμάτων.

• Πληροφορίες, σχετικά με την αποστολή/κατάθεση εγγράφων προς δημοσίευση, την ημερήσια κυκλοφορία των Φ.Ε.Κ., με την πώληση των τευχών και με τους ισχύοντες τιμοκαταλόγους για όλες τις υπηρεσίες μας, περιλαμβάνονται στον ιστότοπο (www.et.gr). Επίσης μέσω του ιστότοπου δίδονται πληροφορίες σχετικά με την πορεία δημοσίευσης των εγγράφων, με βάση τον Κωδικό Αριθμό Δημοσιεύματος (ΚΑΔ). Πρόκειται για τον αριθμό που εκδίδει το Εθνικό Τυπογραφείο για όλα τα κείμενα που πληρούν τις προϋποθέσεις δημοσίευσης.

2. ΕΚΤΥΠΩΤΙΚΕΣ - ΕΚΔΟΤΙΚΕΣ ΑΝΑΓΚΕΣ ΤΟΥ ΔΗΜΟΣΙΟΥ

Το Εθνικό Τυπογραφείο ανταποκρινόμενο σε αιτήματα υπηρεσιών και φορέων του δημοσίου αναλαμβάνει να σχεδιάσει και να εκτυπώσει έντυπα, φυλλάδια, βιβλία, αφίσες, μπλοκ, μηχανογραφικά έντυπα, φακέλους για κάθε χρήση, κ.ά.

Επίσης σχεδιάζει ψηφιακές εκδόσεις, λογότυπα και παράγει οπτικοακουστικό υλικό.

Ταχυδρομική Διεύθυνση: Καποδιστρίου 34, τ.κ. 10432, Αθήνα

ΤΗΛΕΦΩΝΙΚΟ ΚΕΝΤΡΟ: 210 5279000 - fax: 210 5279054

ΕΞΥΠΗΡΕΤΗΣΗ ΚΟΙΝΟΥ
Πωλήσεις - Συνδρομές: (Ισόγειο, τηλ. 210 5279178 - 180)
Πληροφορίες: (Ισόγειο, Γρ. 3 και τηλεφ. κέντρο 210 5279000)
Παραλαβή Δημ. Ύλης: (Ισόγειο, τηλ. 210 5279167, 210 5279139)

Ωράριο για το κοινό: Δευτέρα ως Παρασκευή: 8:00 - 13:30

Ιστότοπος: **www.et.gr**

Πληροφορίες σχετικά με την λειτουργία του ιστότοπου: **helpdesk.et@et.gr**

Αποστολή ψηφιακά υπογεγραμμένων εγγράφων προς δημοσίευση στο ΦΕΚ: **webmaster.et@et.gr**

Πληροφορίες για γενικό πρωτόκολλο και αλληλογραφία: **grammateia@et.gr**

Πείτε μας τη γνώμη σας,
για να βελτιώσουμε τις υπηρεσίες μας, συμπληρώνοντας την ειδική φόρμα στον ιστότοπό μας.

